


BAŞKENT ELEKTRİK DAĞITIM A.Ş.

PROJE KONTROL

PROJE ONAY

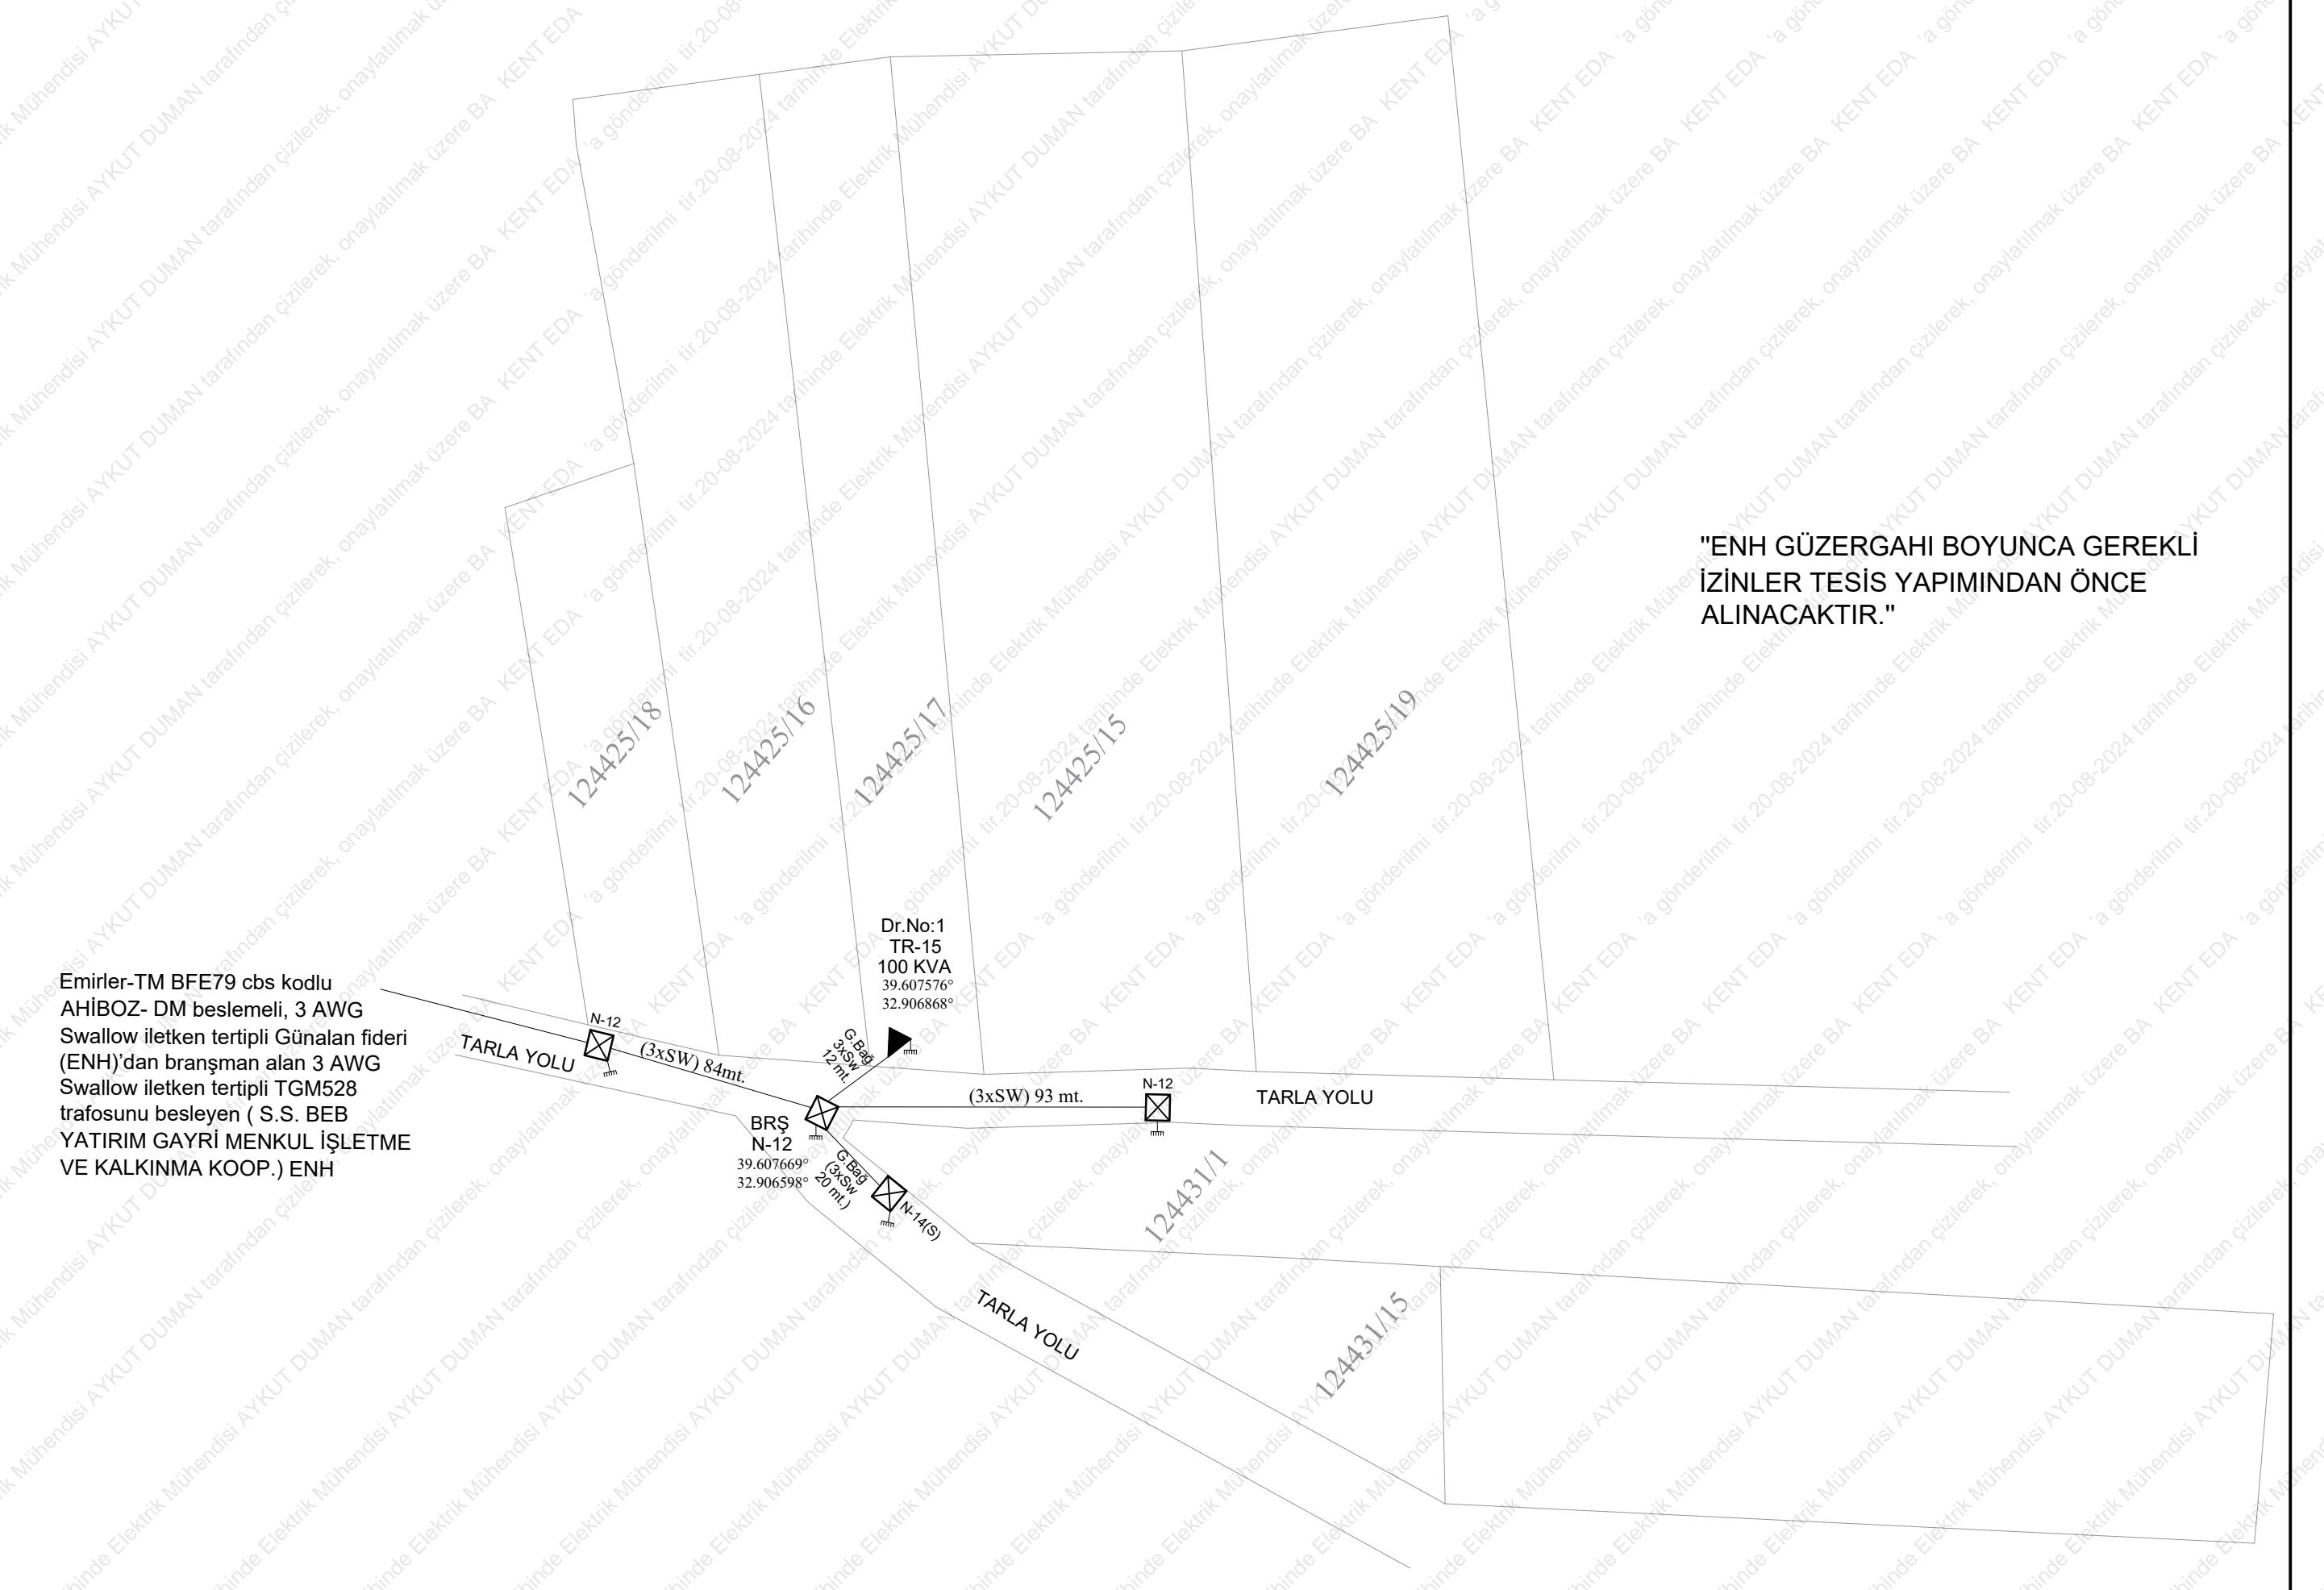

OG-AG SEBEKE PLANLARI SEMBOL LISTESİ

	MEVCUT DAGITIM MERKEZLIDIRICI	25 mm	MEVCUT E.N.H. DIREGI
	YENI DAGITIM MERKEZLIDIRICI	4 mm	SOKULUP TEKRAR DIKILEN E.N.H.DIREGI
	TADİL EDİLEN DAGITIM MERKEZLIDIRICI	mm	PARAFUDUR (Sebeke icin)
	MEVCUT KULE CIKISLI TIP TRAFO POSTASI	0.6mm	TOPRAKLAMA
	YENI KULE CIKISLI TIP TRAFO POSTASI	1.2mm	A.G. SEBEKE
	TADİL EDİLEN KULE CIKISLI TIP TRAFO POSTASI	---	ILERIDE YAPILACAK A.G. SEBEKE
	ILERIDE YAPILACAK KULE CIKISLI TIP TRAFO POSTASI	---	ILERIDE YAPILACAK A.G. SEBEKE
	MEVCUT KULE CIKISLI TIP OZEL TRAFO	0.3mm	YERALTI KABLOSU
	MEVCUT KULE CIKISLI TRAFO BOL-İLAVE	0.3mm	TRAFO BOLGESI
	MEVCUT KULE TIPI TRAFO POSTASI	25	MEVCUT A.G.
	YENI KULE TIPI TRAFO POSTASI	●	YENI A.G.SEBEKE
	TADİL EDİLEN KULE TIPI TRAFO POSTASI	●	SOKULUP TEKRAR DIKILEN AG DIREGI
	MEVCUT KULE TIPI OZEL TRAFO POSTASI	●	MEVCUT MUSTEREK DIREK
	ILERIDE YAPILACAK KULE TIPI TRAFO POS.	●	YENI MUSTEREK DIREK
	MEVCUT KULESIZ TIP TRAFO POSTASI	●	SOKULUP TEKRAR DIKILEN MUSTEREK D.
	YENI KULESIZ TIP TRAFO POSTASI	●	CIVA BUHARLI SOKAK LAM.(TAM GECE)
	TADİL EDİLEN KULESIZ TIP TRAFO POSTASI	●	CIVA BUHARLI SOKAK LAM.(YARI GECE)
	ILERIDE YAPILACAK KULESIZ TIP TR.PO.	●	SODYUM BUHARLI SOKAK LAM. (TAM G.)
	MEVCUT KULESIZ TIP OZEL TRAFO POSTASI	●	SODYUM BUHARLI SOKAK LAM. (YARI G.)
	MEVCUT DIREK TIPI TRAFO POSTASI	(10x10)P, (10x10)O, (10x10)S	MEVCUT HAT KESITI
	YENI DIREK TIPI TRAFO POSTASI	(20x8)P, (20x8)O, (20x8)S	YENI HAT KESITI
	GUCU YÜKSELTİLEN DIREK TIPI TRAFO POS.	(20x8)P, (20x8)O, (20x8)S	YENİ CİFT DEVRE
	BASKA YERDEN GELEN DIREK TIPI TR.PO.	(20x10)P, (20x10)O, (20x10)S	MEVCUT CİFT DEVRE
	MEVCUT DIREK TIPI OZEL TRAFO POSTASI	10	MEVCUT-FASİD EDİLEN MODÜLER HÜCRE EKLENEN BİNA
	ILERIDE DIREK TIPI TRAFO POSTASI	10	MODÜLER SİSTEMLİ BİNA
	6.3KV VEYA 15KV'TAN 31.5KV'A DÖNÜŞ DIREK TIPI TRAFO POSTASI	10	MEVCUT RING MAIN UNIT
	SİSAC KOSK (KOMPAKT TRAFO KABİNİ)	10	YENİ RING MAIN UNIT

DİĞER KURUM VE KURULUŞ



AYFEN

ELEKTRİK MÜHENDİSLİK SAN. ve TİC. LTD. ŞTİ.
G.O.P Mahallesi Ankara Caddesi No : 48/D Gölbaşı / ANKARA

HAZIRLAYAN
AYKUT
DUMAN

ADI SOYADI
ÜNVAN
ELK. MÜH.
ODA NO : 51001

NOTLAR :

İL	İLÇE	ADRES	ADA	PARSEL
ANKARA	GÖLBASI	Günlanan Mahallesi Kümeevleri	124425	17
Eski T.GÜC (KVA)	EKLENEN GÜC (KVA)	TOPLAM KURULU GÜC		
		100 KVA		
PAFTA NO :	PAFTA ADI : VAZİYET PLANI			ÖLÇEK
2				1/1000
PROJE ADI :	EMRE SARP 100 KVA			